


-  Perceelgrens
-  Kavel
-  Betontegels 500x500x45mm, kleur: grijs
-  Gezamenlijke achtertuin
-  Mandelig pad
-  Halfverharding overeenkomstig Olstergaard
-  Trottoirband 180/200x250mm
-  Tuinkast
-  Bestaande (te handhaven) boom met standdiameter en soortnaam



opstelplaats vuil-container

opstelplaats vuil-container

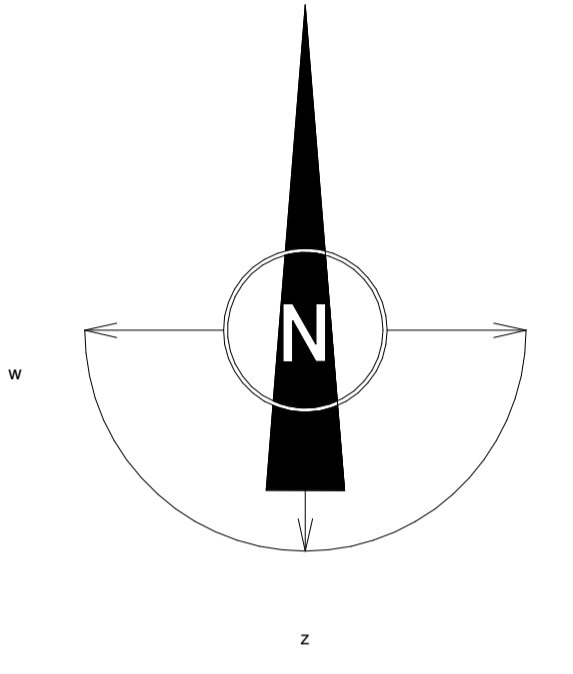

VERKOOPTTEKENING

SITUATIE PLAN HOUSE2START TE OLTGERGAARD



'Het Spanjaard' Stationsstraat 37 7622 LW Borne
074-2659966
www.buildingdesign.nl info@buildingdesign.nl

- Schaal: 1:100
- Formaat: A1
- Onderdeel: Situatie
- Datum: 16-06-2022
- Gewijzigd: a: 21-06-2022
- Opdrachtgever: HOUSE2START
- Projectleider: WA
- Getekend: LB
- Werknr. 19-259
- Blad: SvK-2a