




Vooraanzicht

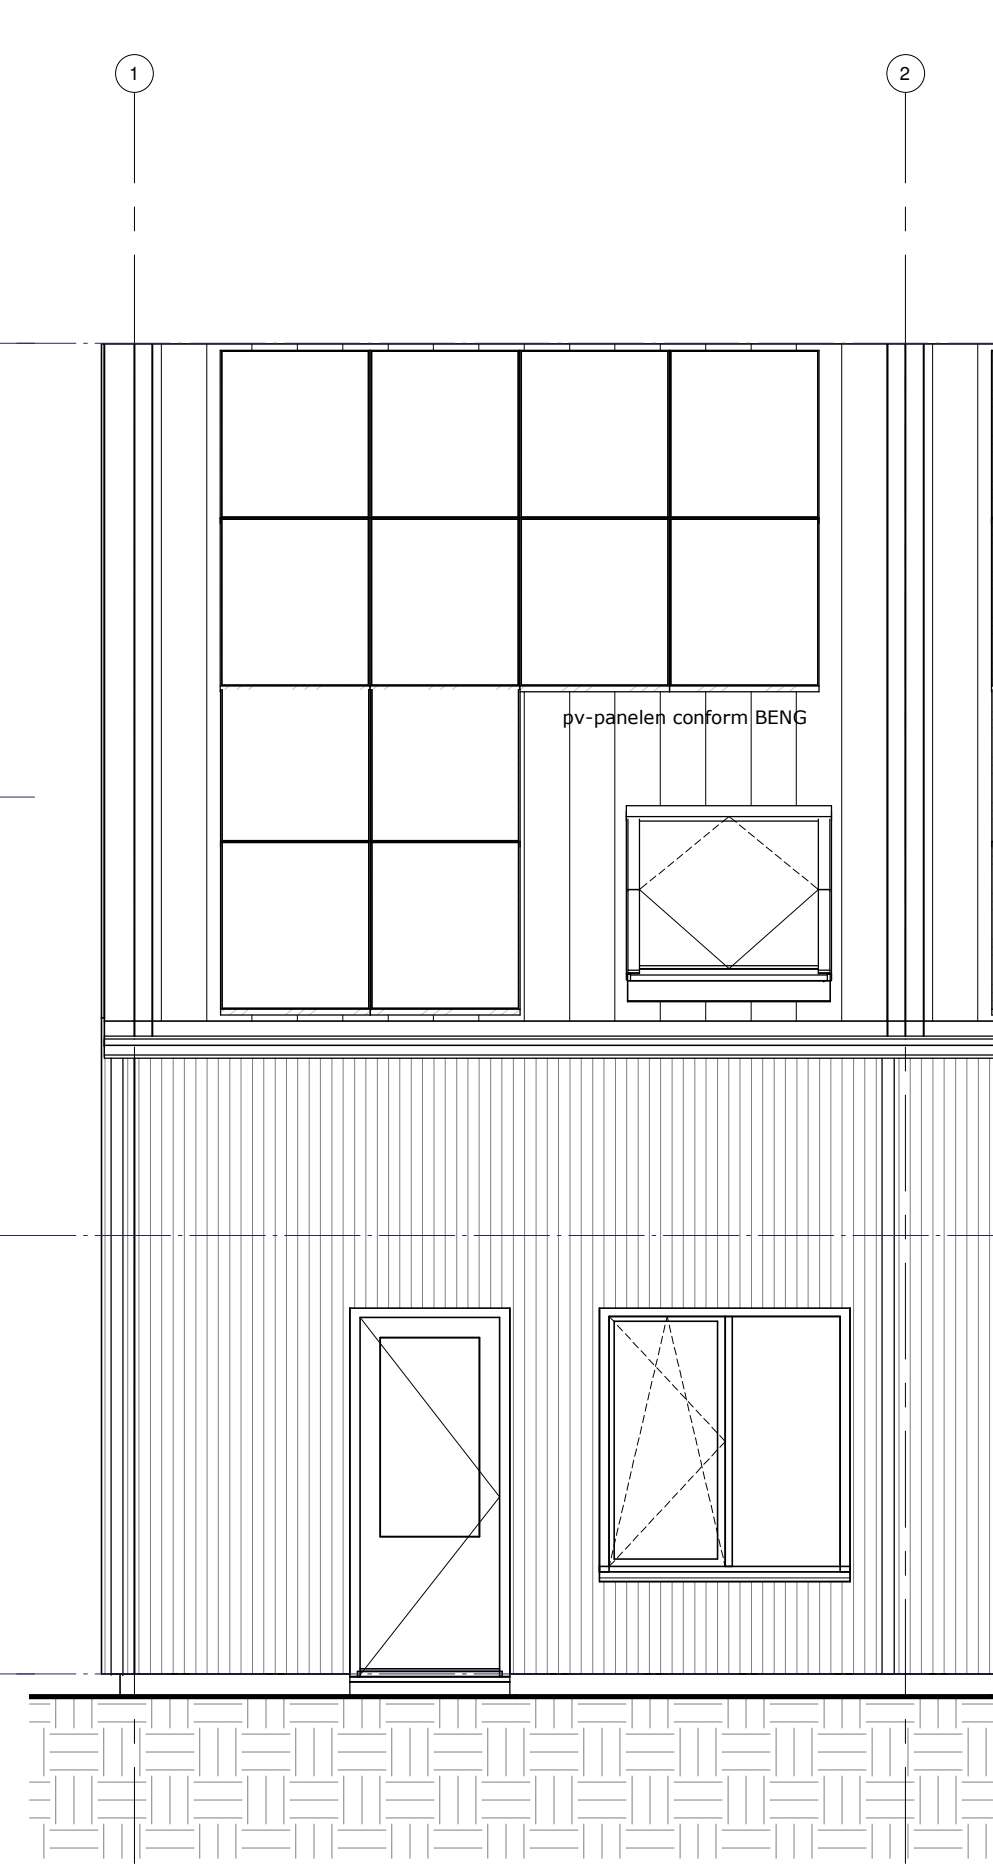


Achteraanzicht

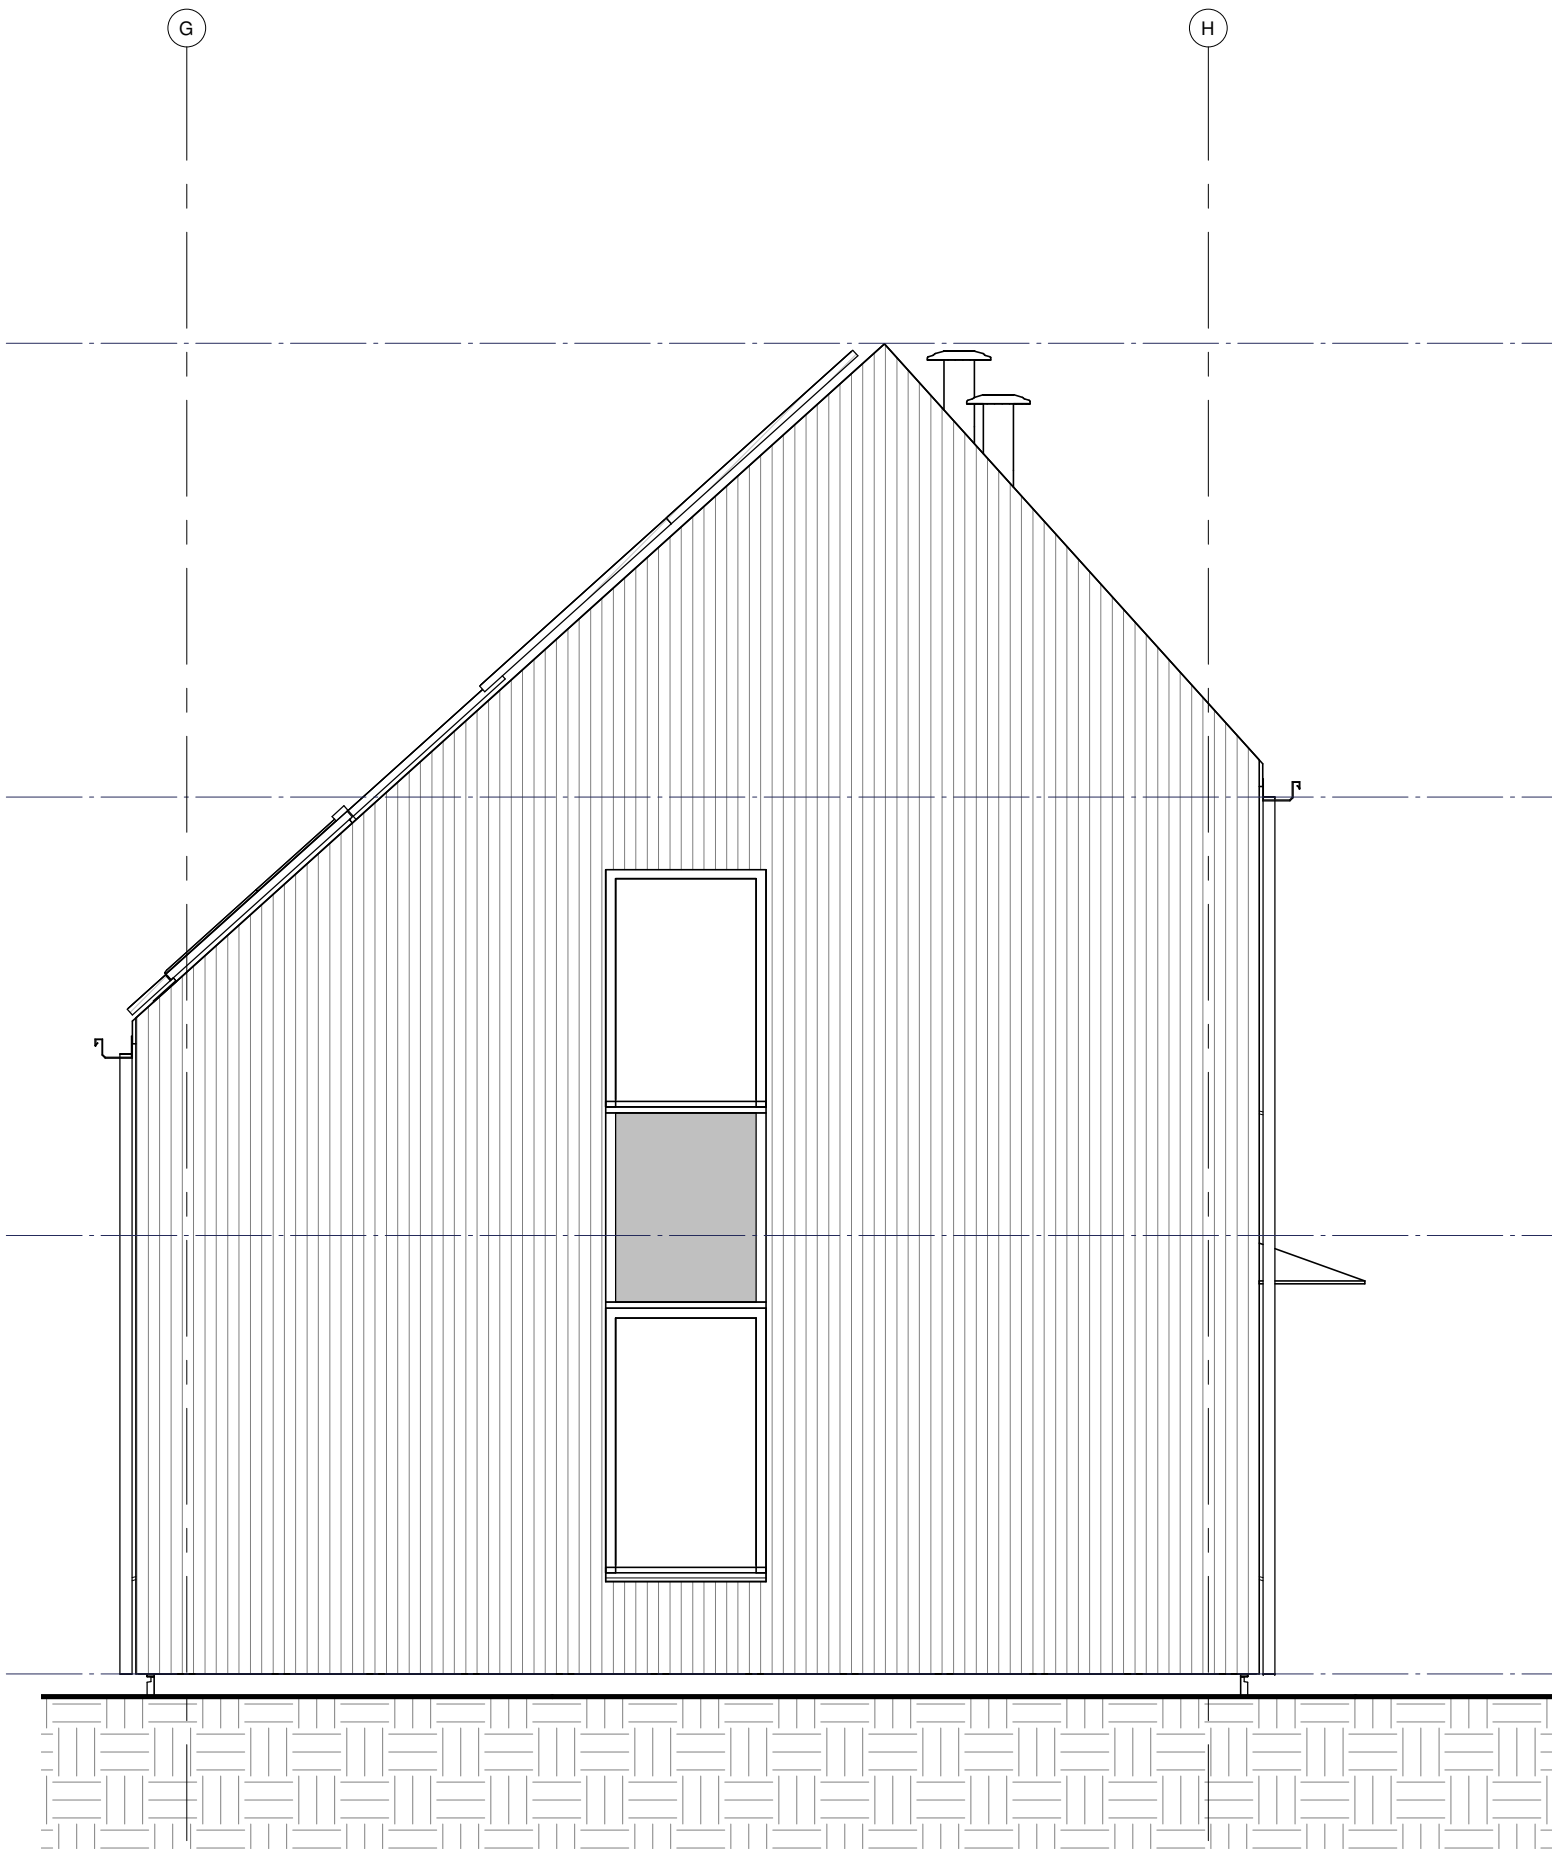


Linkerzijgevel (bouwnummer 1)

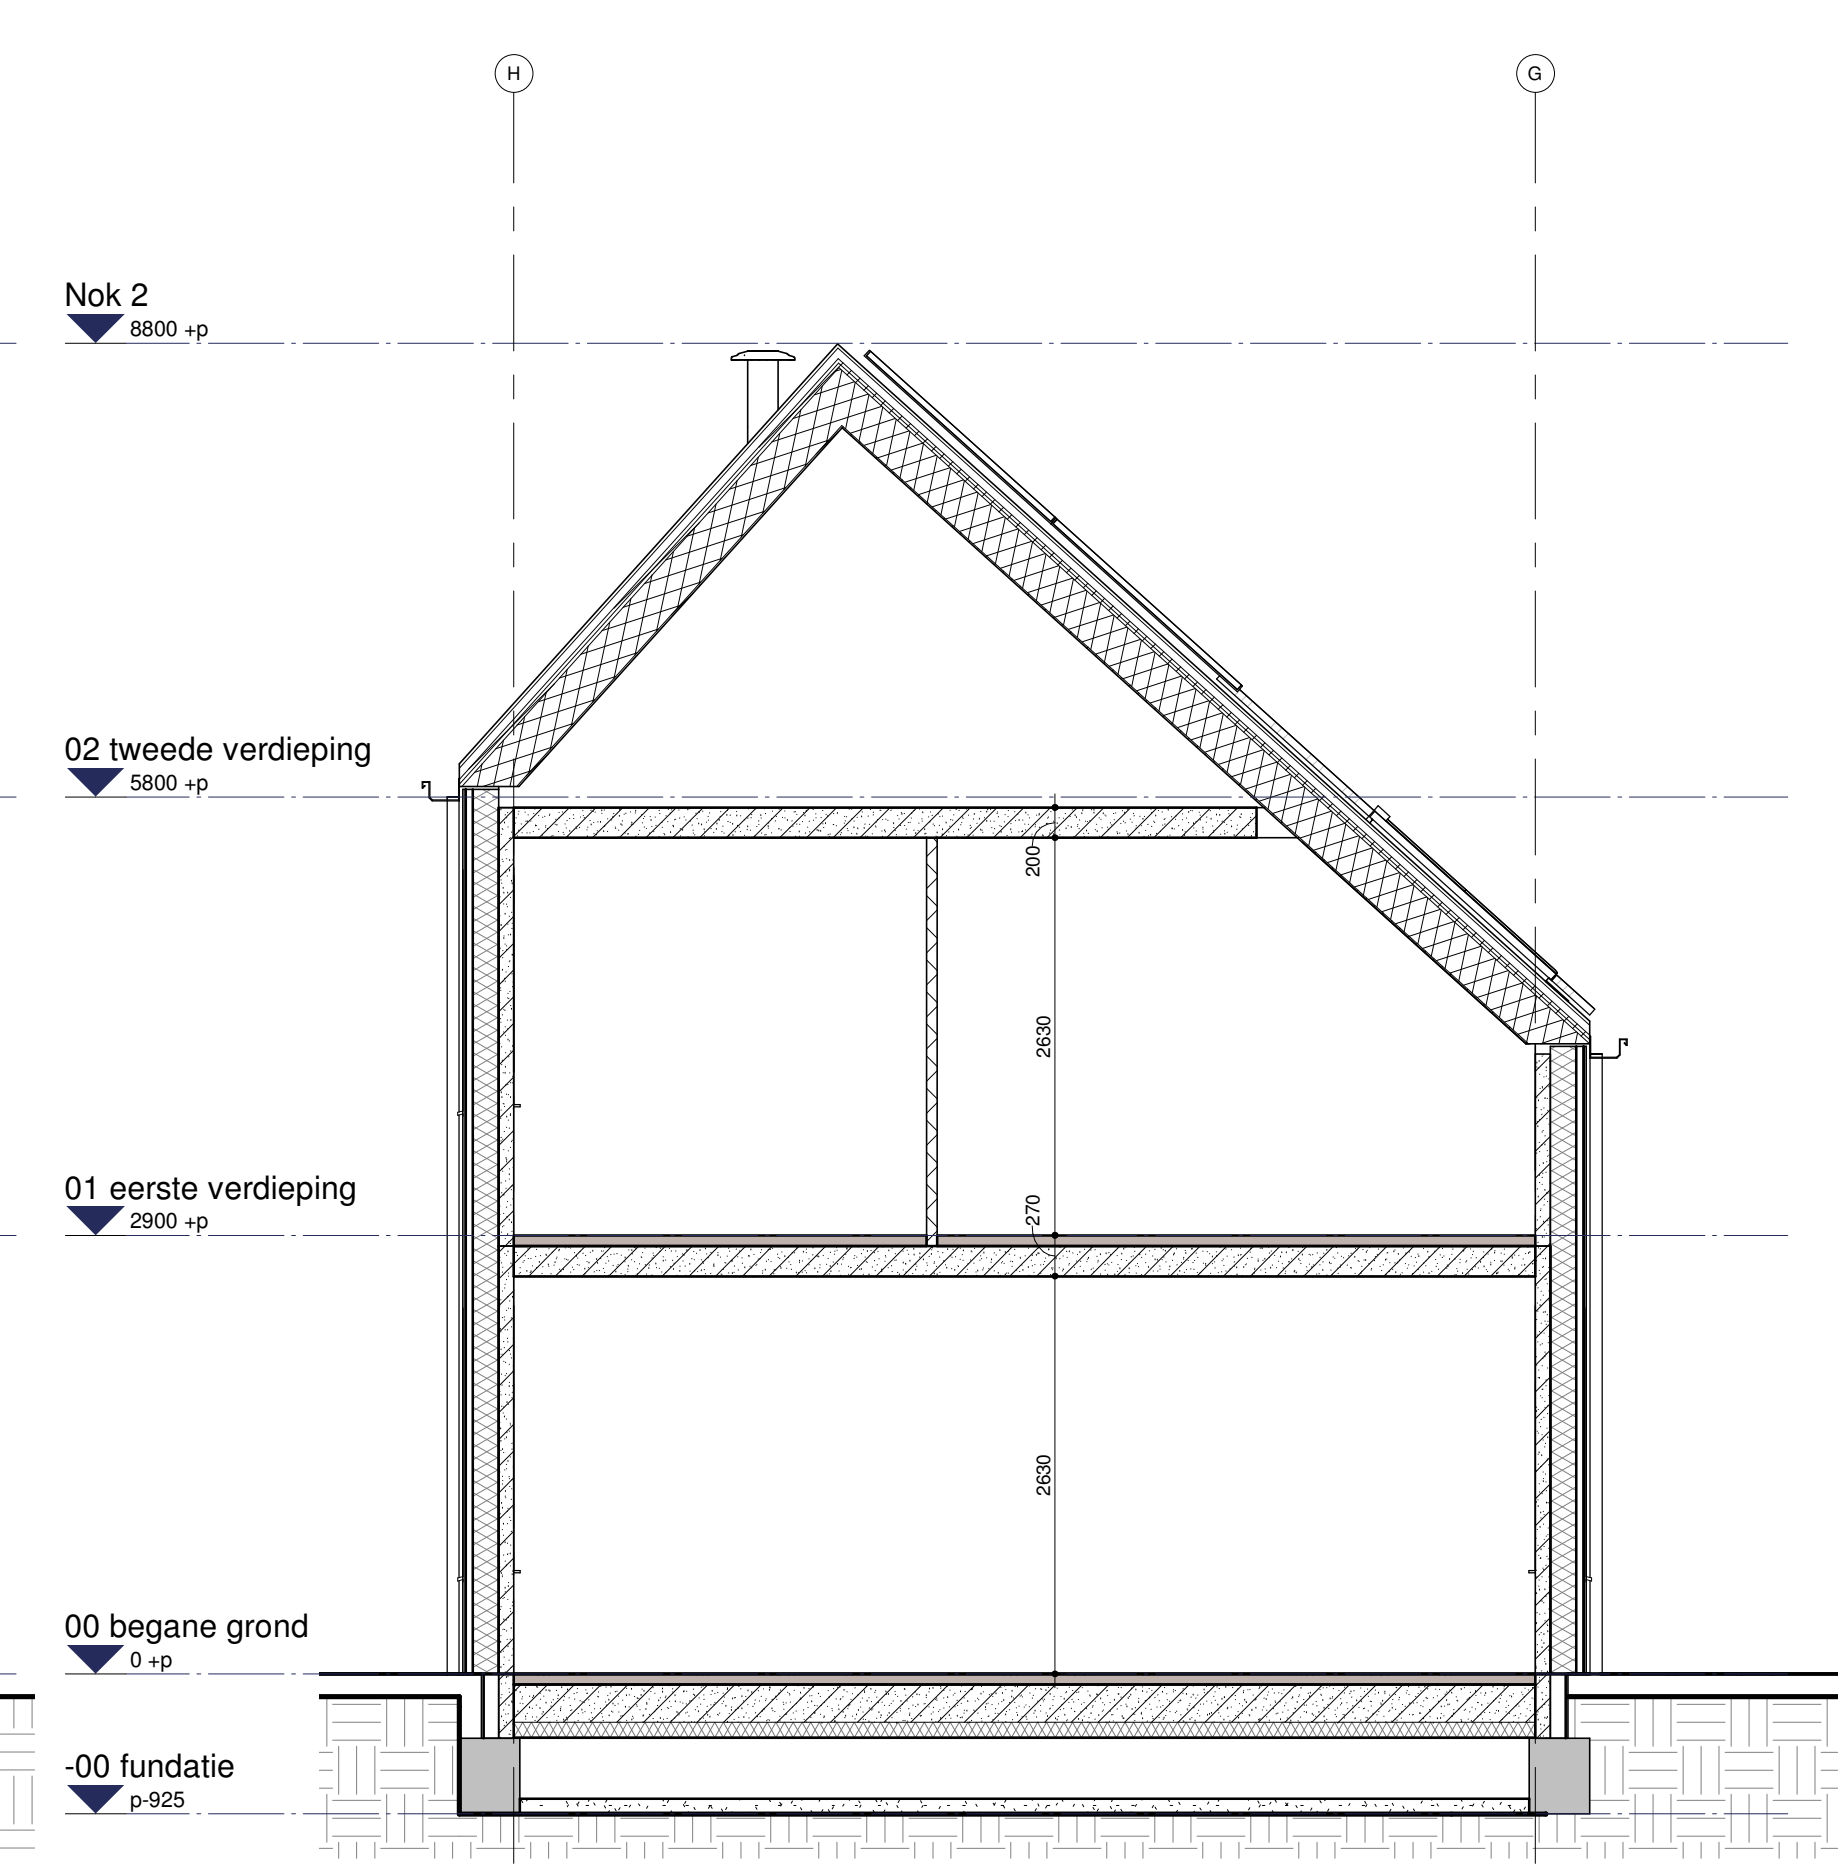


Doorsnede AP-AP

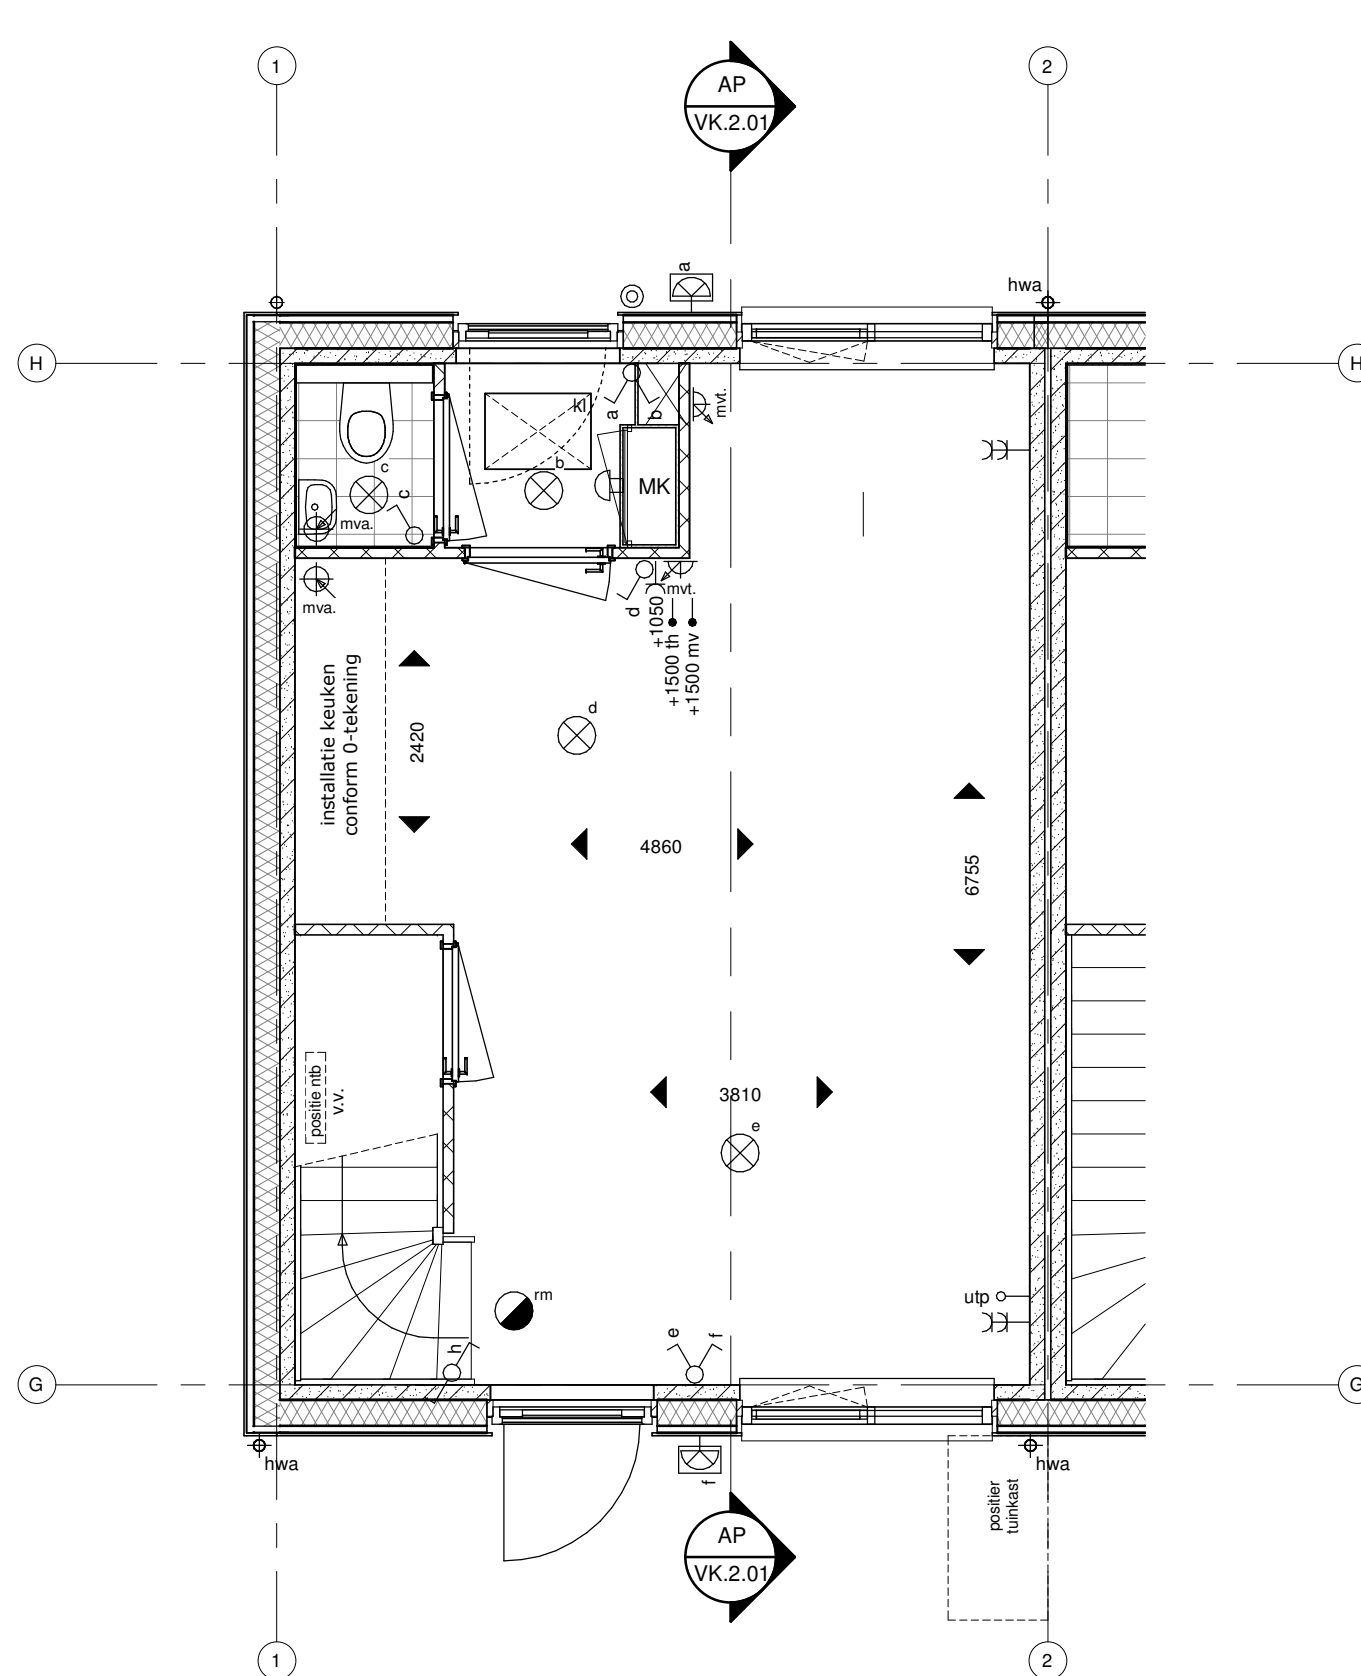

Begane grond

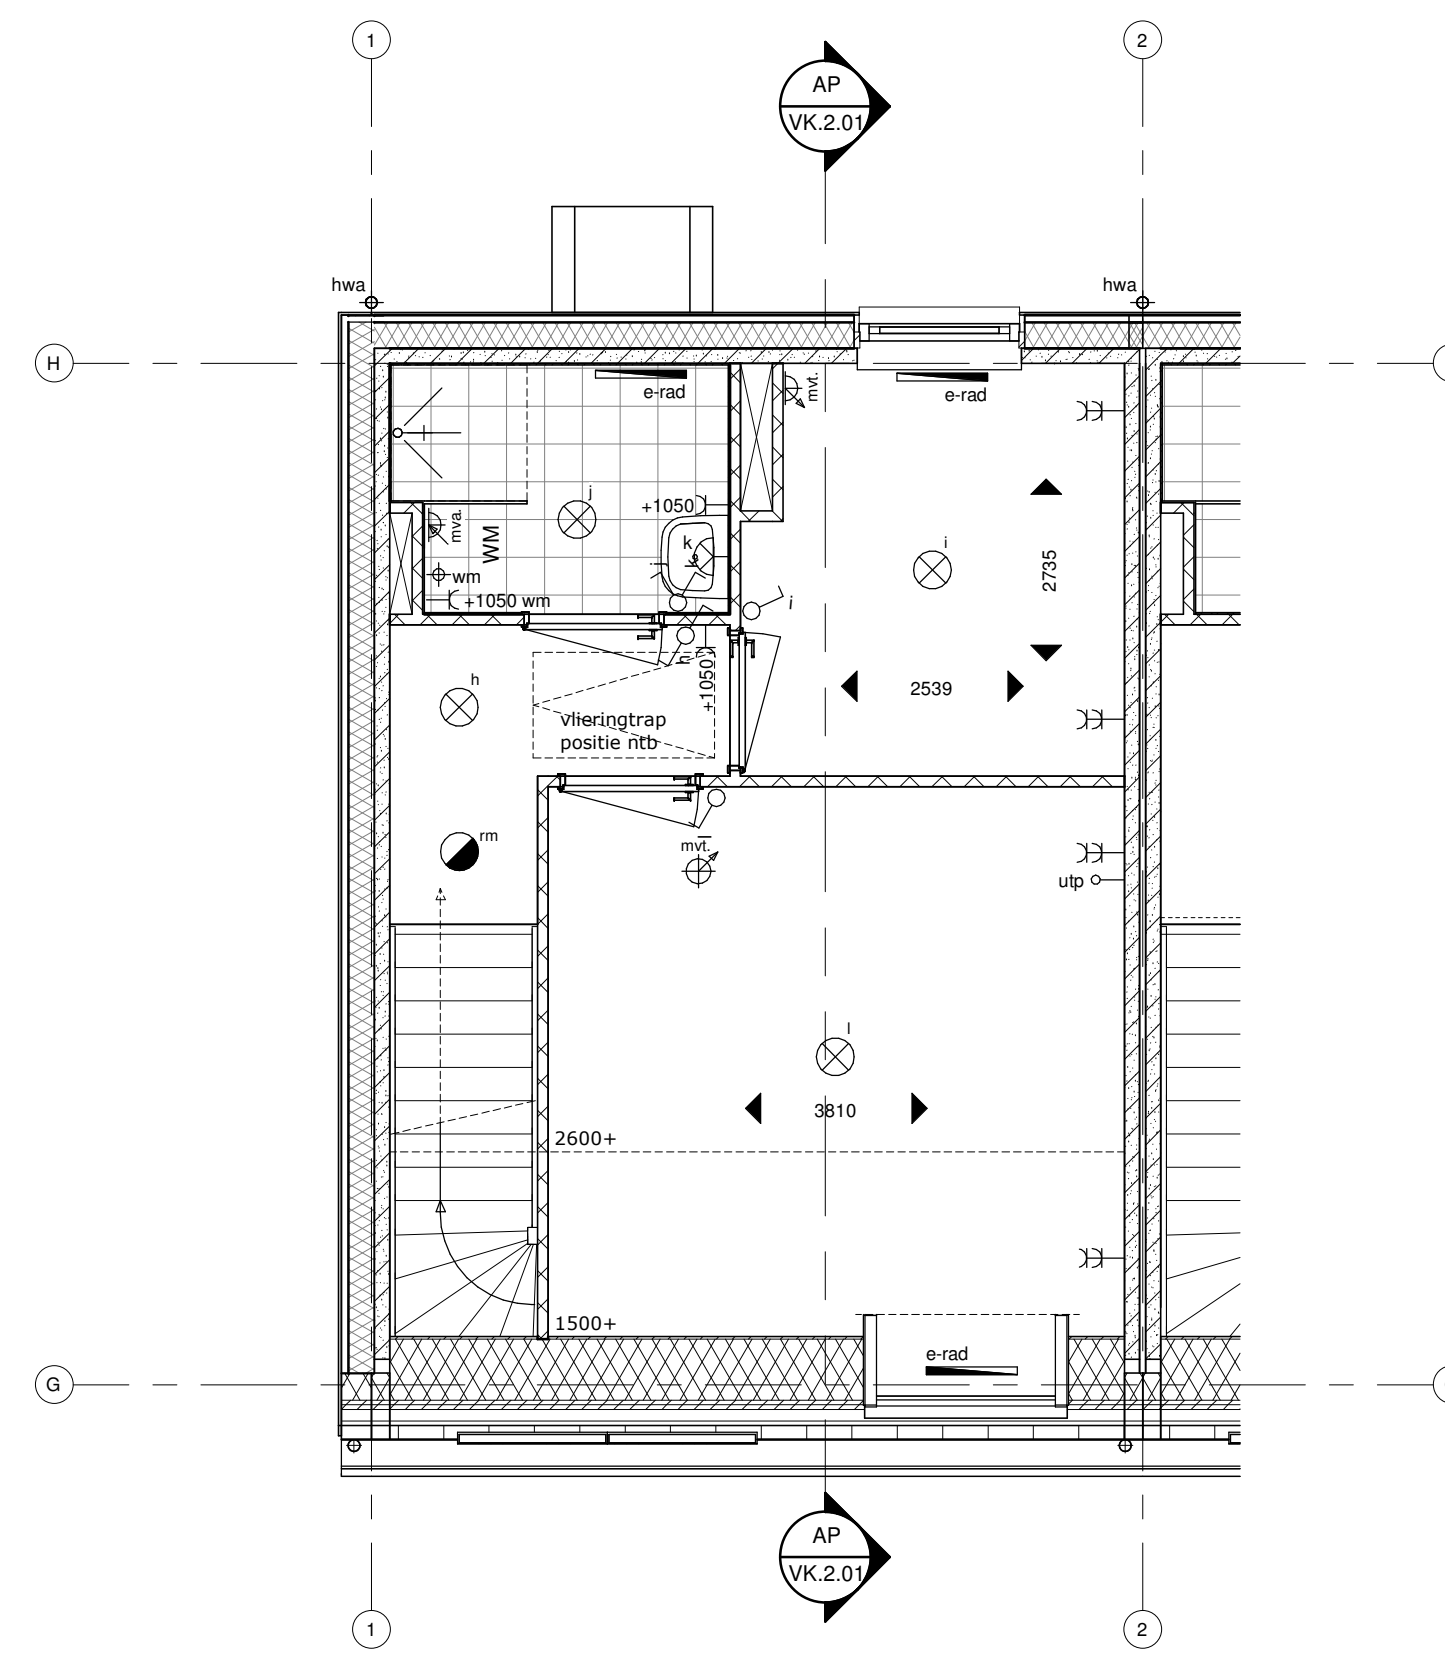

Eerste verdieping

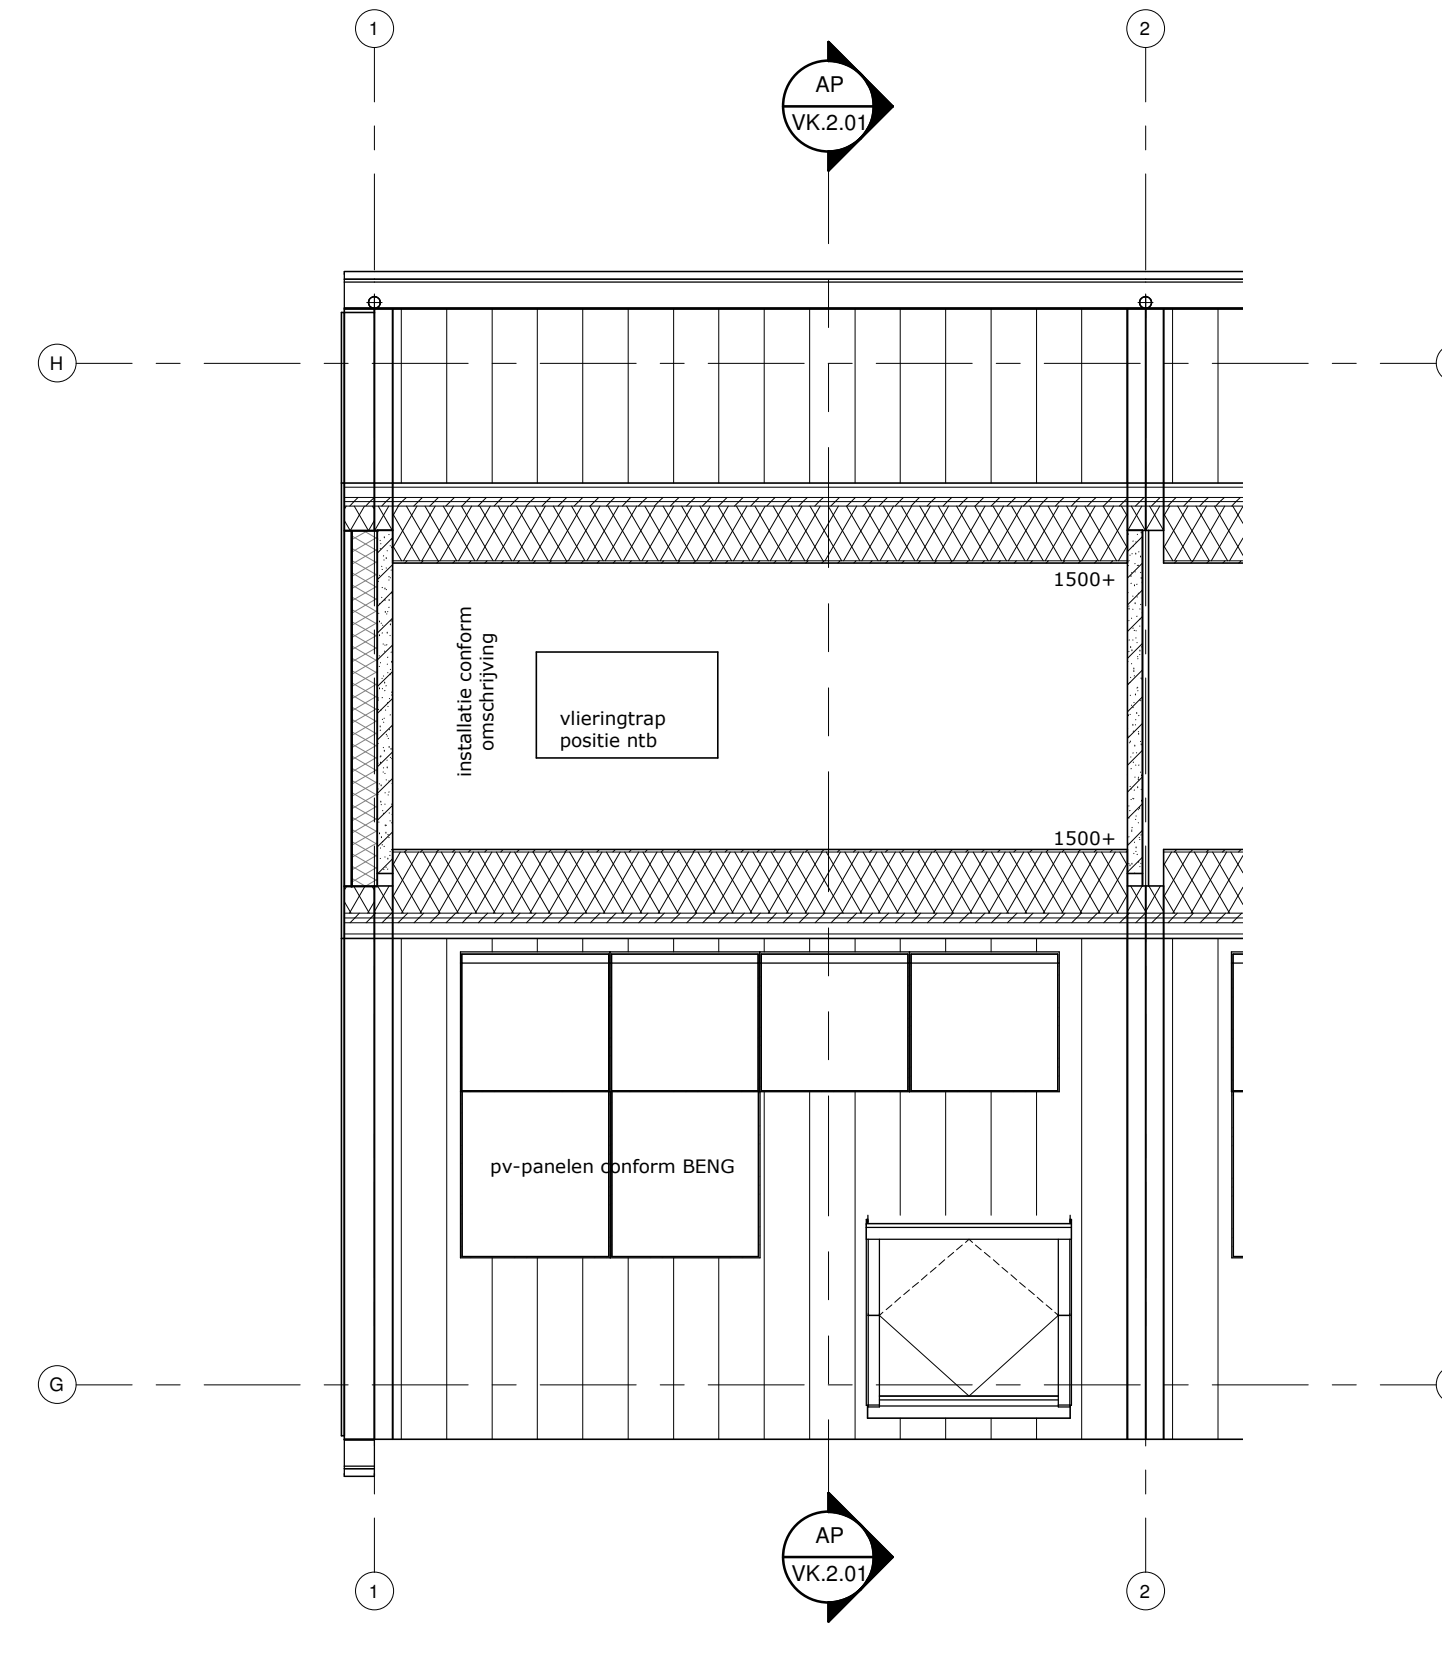

Tweede verdieping

renvooi

	houten gevelbekleding		dubbelglazige schakelaar (met lichtpunt aanduiding)
	dakpannen		enkeelglazige schakelaar (met lichtpunt aanduiding)
	vlakke beton dakpan		wieselschakelaar (met lichtpunt aanduiding)
	houten vloer		plafondlichtpunt
	isolatie, type en Rc waarde zie BENG berekening		wandlichtpunt
	prefab beton		wandlichtpunt buitenlichtpunt
	cellenbeton		+1050] enkele wandcontactdoos (met hoogte aanduiding)
	betonvloer (afmeting volgens opgave constructeur)		+300] enkele wandcontactdoos buiten (met hoogte aanduiding)
	zandcementvloer		+1050 d] dubbele wandcontactdoos (met hoogte aanduiding)
	voertegels		+1050 wk] enkele wandcontactdoos t.b.v. wasemkap (met hoogte aanduiding)
	kruplruik		+1050 wm] enkele wandcontactdoos t.b.v. wasmachine (met hoogte aanduiding)
	meternut		kk] enkele wandcontactdoos t.b.v. koelkast (met hoogte aanduiding)
	buitenkraan		+1050 d] enkele wandcontactdoos t.b.v. droger (met hoogte aanduiding)
	radiator elektrisch		per] enkele wandcontactdoos (perle) t.b.v. koken (met hoogte aanduiding)
	verdelers vloerverwarming		schel
	hemelwaterafvoer		bedrukker
	afvoer droger/ wasmachine (voorzien van T-stuk)		+1500 th] bediening thermostaat (met hoogte aanduiding)
	standleiding		+1500 mv] bediening mechanische ventilatie (met hoogte aanduiding)
	rookmeider (onderling gekoppeld)		utp] afzuigpunt mechanische ventilatie (plafond)
	afzuigpunt mechanische ventilatie (plafond)		+300 CAI] afzuigpunt mechanische ventilatie t.b.v. koken (plafond)
	afzuigpunt mechanische ventilatie (wand)		+300 LI] afzuigpunt mechanische ventilatie (wand)
	toevoer mechanische ventilatie (wand)		utp o] toevoer mechanische ventilatie (wand)
	toevoer mechanische ventilatie (plafond)		grondkabel] grondkabel 10 meter (lunzijde opgevoerd)

Opmerking:
 Alle wandcontactdozen, loze leidingen en bedraad zonder hoogte aanduiding worden op 300+ Peil gemonteerd.
 Alle schakelaars zonder hoogte aanduiding worden op 1050+ P gemonteerd, incl. de gecombineerde wandcontactdozen.
 Toe- en afvoerpunten mechanische ventilatie worden (na technische uitwerking) door de installateur opgegeven.
 De opgenomen installaties is een voorstel (niet definitief)

Opmerking:
 - kopgeven alleen bij bouwnummer 1 en 7

CONNEXT
 next generation in contracting

Connex BV
 Munsterstraat 2D
 7418 EV Deventer
 www.connexbv.nl

VK.2.01

Project
 Olt 14 woningen

Projectadres
 Olt Oostergaard

Opdrachtgever
 House2Start

Overzicht plus woning

Projectnummer 73	Datum uitgave 24-06-2022	Datum heruitgave
Tekening status Definitief	Schaal 1:50	Formaat A1
Getekend door rex		