


Voorgevel

Achtergevel

Kopgevel

Doorsnede

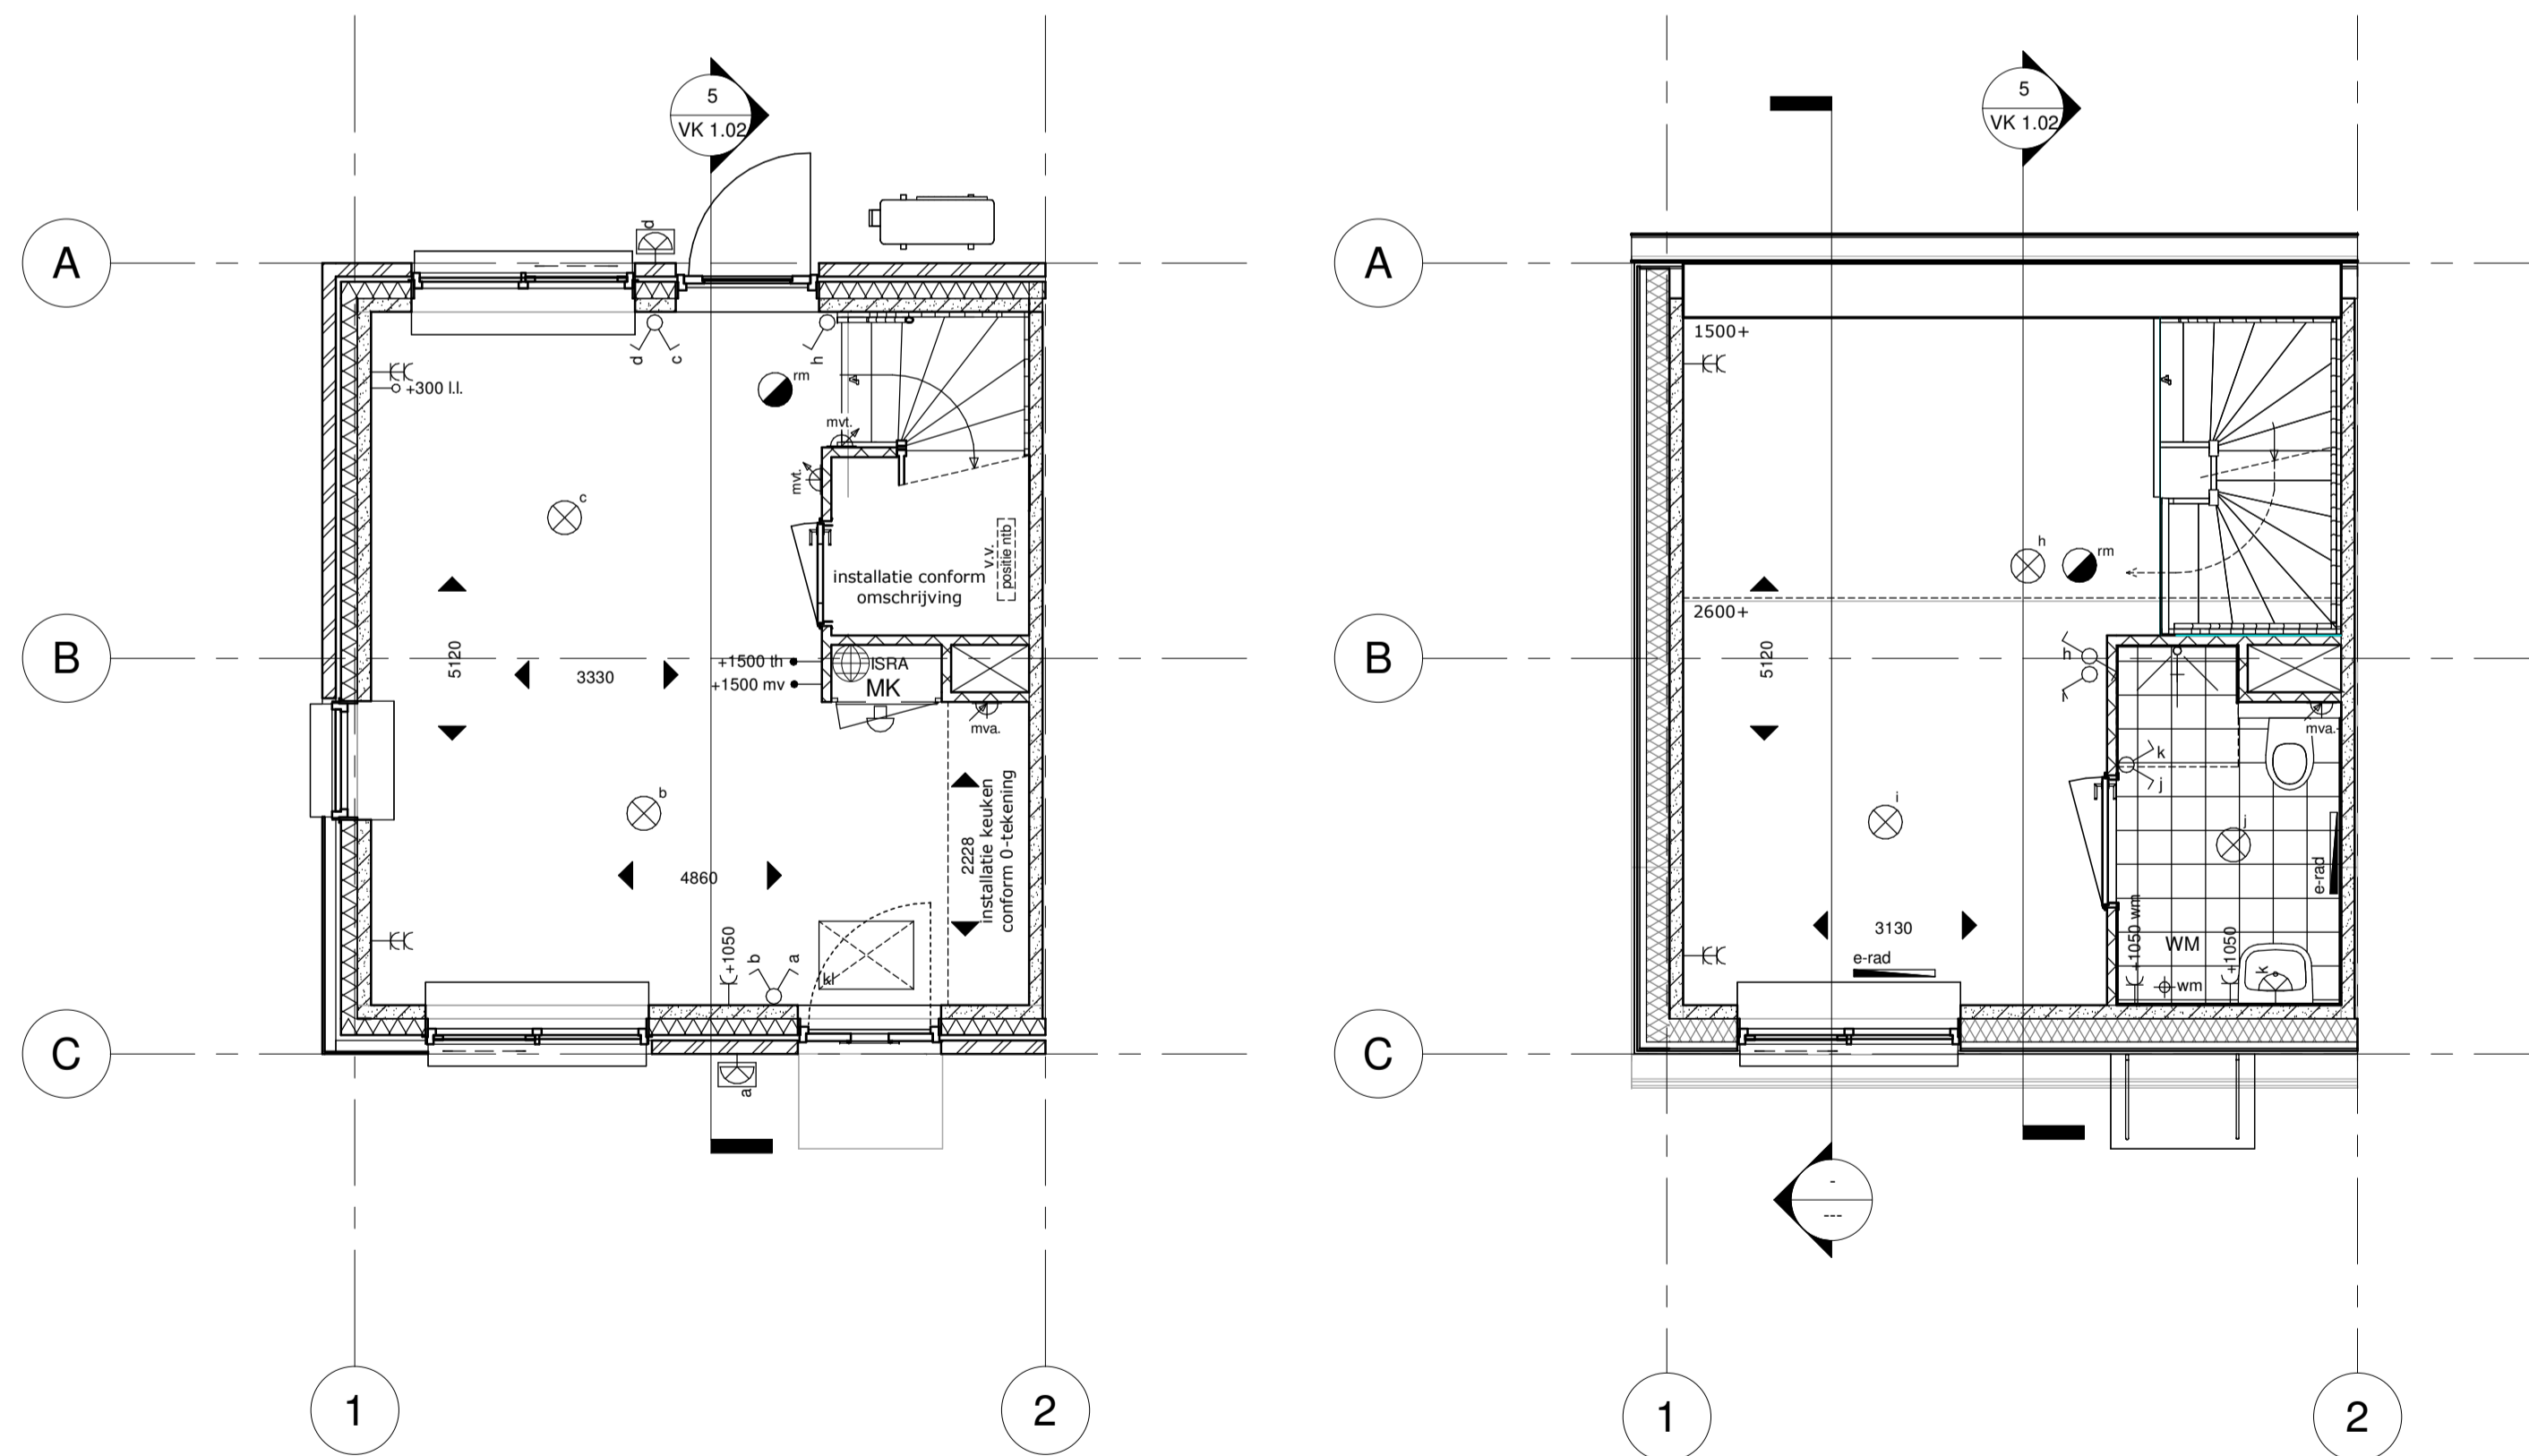

Begane Grond

Eerste verdieping

Opmerking:
 - bouwnummer 1 en 12 (bouwnummer 12 kopgevel aan rechterzijde)
 - voor verspringsing zie situatie tekening

renvooi

	houten gevelbekleding		dubbelzijdig schakelaar (met lichtpunt aanduiding)
	vlakke beton dakpan		enkelzijdig schakelaar (met lichtpunt aanduiding)
	houten vloer		wisselschakelaar (met lichtpunt aanduiding)
	isolatie, type en R _c waarde zie BENG berekening		plafondlichtpunt
	prefab beton		wandlichtpunt
	cellenbeton		wandlichtpunt buitenlichtpunt
	betonvloer (afmeting volgens opgave constructeur)		enkele wandcontactdoos (met hoogte aanduiding)
	zandcementdekvloer		enkele wandcontactdoos buiten (met hoogte aanduiding)
	voertegels		dubbele wandcontactdoos (met hoogte aanduiding)
	knijpluk		enkele wandcontactdoos t.b.v. waskap (met hoogte aanduiding)
	meterruimte		enkele wandcontactdoos t.b.v. wasmachine (met hoogte aanduiding)
	buitenkraan		enkele wandcontactdoos t.b.v. koelkast (met hoogte aanduiding)
	radiator elektrisch		enkele wandcontactdoos t.b.v. droger (met hoogte aanduiding)
	verder vloerverwarming		enkele wandcontactdoos (perlex) t.b.v. koken (met hoogte aanduiding)
	hemelwaterafvoer		schel
	afvoer droger/ wasmachine (voorzien van T-stuk)		bedrukker
	standleiding		bediening thermostaat (met hoogte aanduiding)
	rookmelder (onderling gekoppeld)		bediening mechanische ventilatie (met hoogte aanduiding)
	afzuigpunt mechanische ventilatie (plafond)		bedraad Cat 5-kabel (met hoogte aanduiding)
	afzuigpunt mechanische ventilatie t.b.v. koken (plafond)		bedraad coax kabel (met hoogte aanduiding)
	afzuigpunt mechanische ventilatie (wand)		loze leiding (met hoogte aanduiding)
	toevoer mechanische ventilatie (wand)		loze leiding t.b.v. Cat 5-kabel (met hoogte aanduiding)
	toevoer mechanische ventilatie (plafond)		grondkabel 10 meter (tuitzijde opperoid)
			toegangspunt voor de aansluiting op een openbaar elektronisch communicatienetwerk met hoge snelheid

Opmerking:
 Alle wandcontactdozen, loze leidingen en bedraad zonder hoogte aanduiding worden op 300+ P gemonteerd.
 Alle schakelaars zonder hoogte aanduiding worden op 1050+ P gemonteerd; incl. de gecombineerde wandcontactdozen.
 Toe- en afvoerpunten mechanische ventilatie worden (na technische uitwerking) door de installateur opgegeven.
 De opgenomen installaties is een voorstel (niet definitief)



Connex BV Munsterstraat 2D 7418 EV Deventer www.connexbv.nl		VK 1.02 3		Overzicht basis woning Kop	
Project House 2 Start	Projectnummer 079	Datum uitgave 24-2-2023	Datum heruitgave 3 23-5-2023		
Projectadres Maria Montessoriestraat	Tekening status Definitief	Schaal 1:50			
Opdrachtgever House 2 Start	Getekend door SWE	Formaat A1			