




Voorgevel

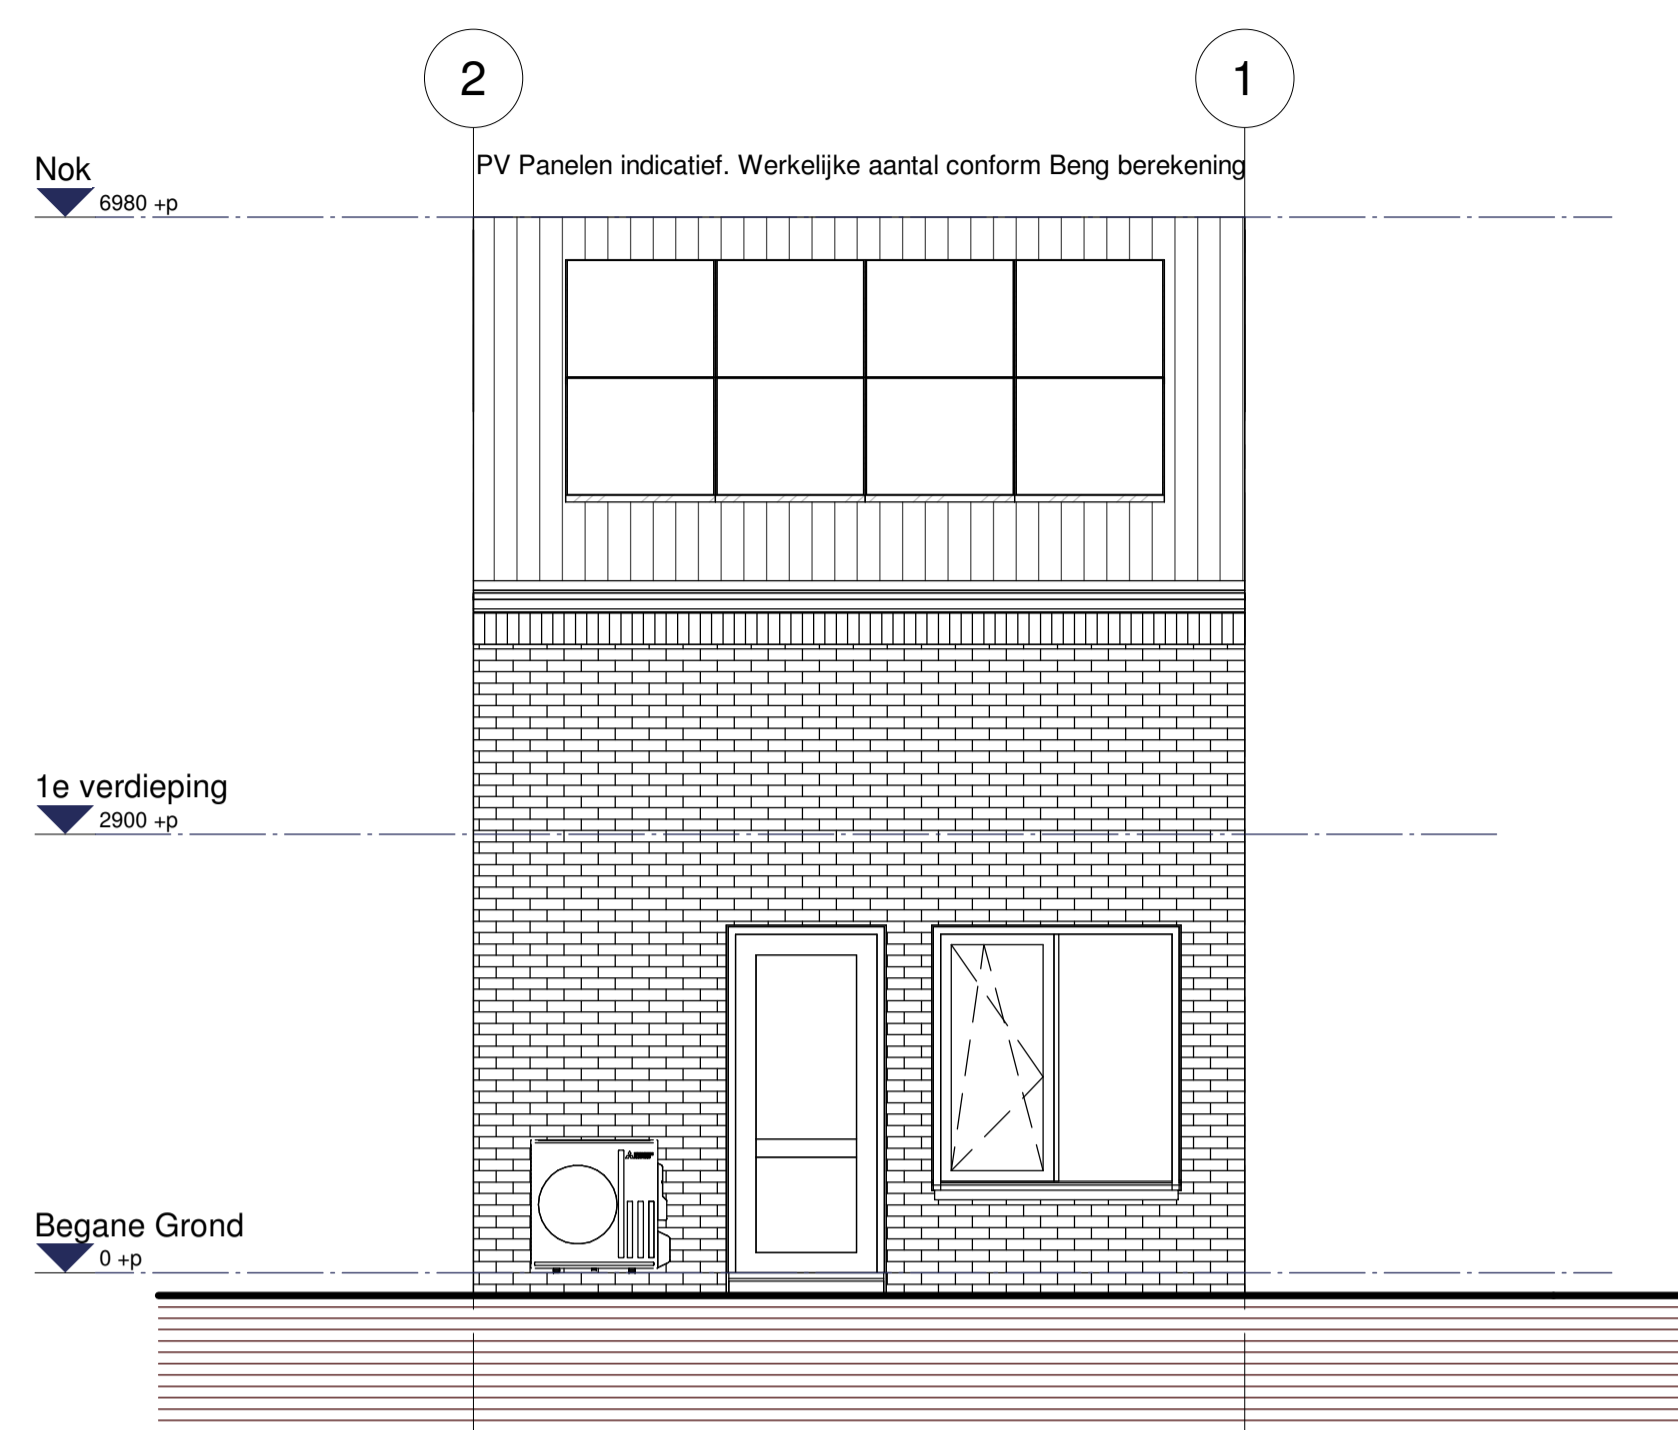


Achtergevel

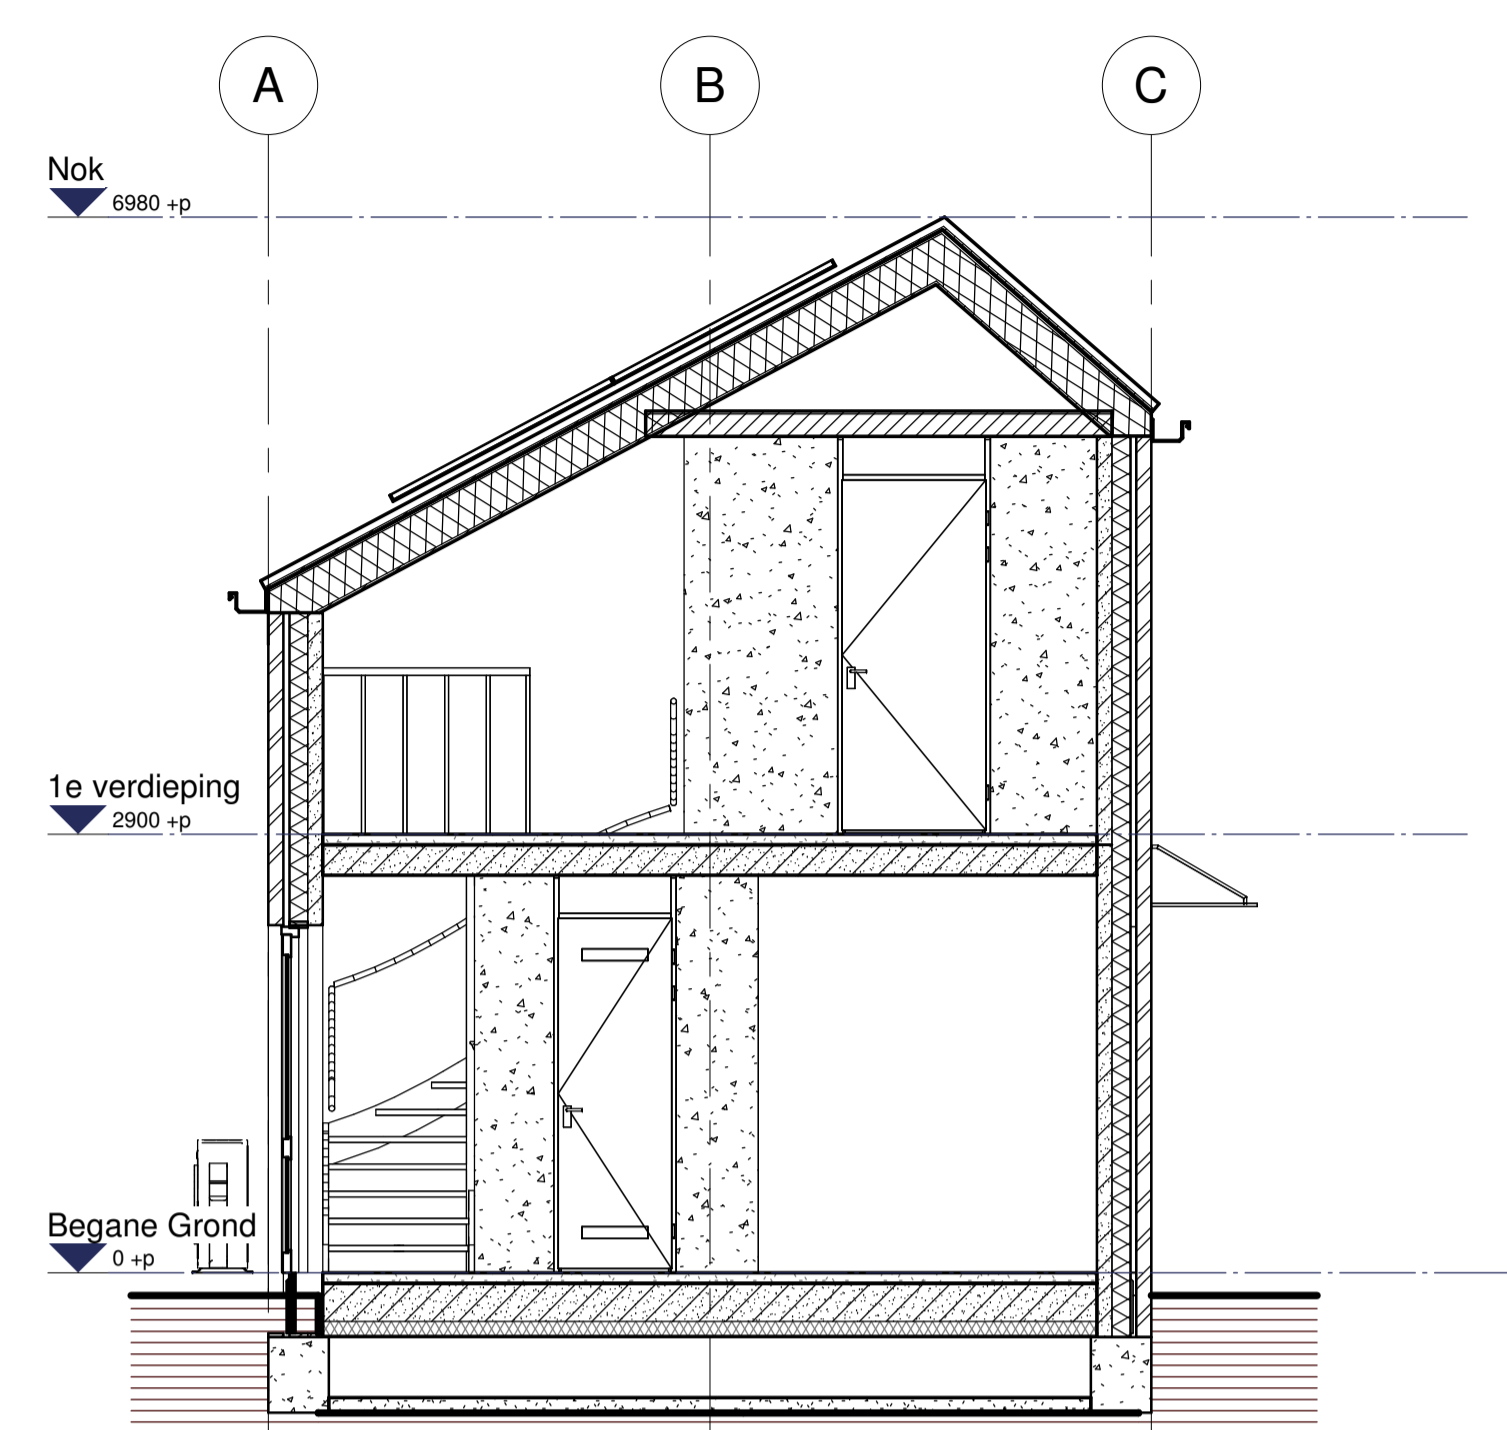

Doorsnede

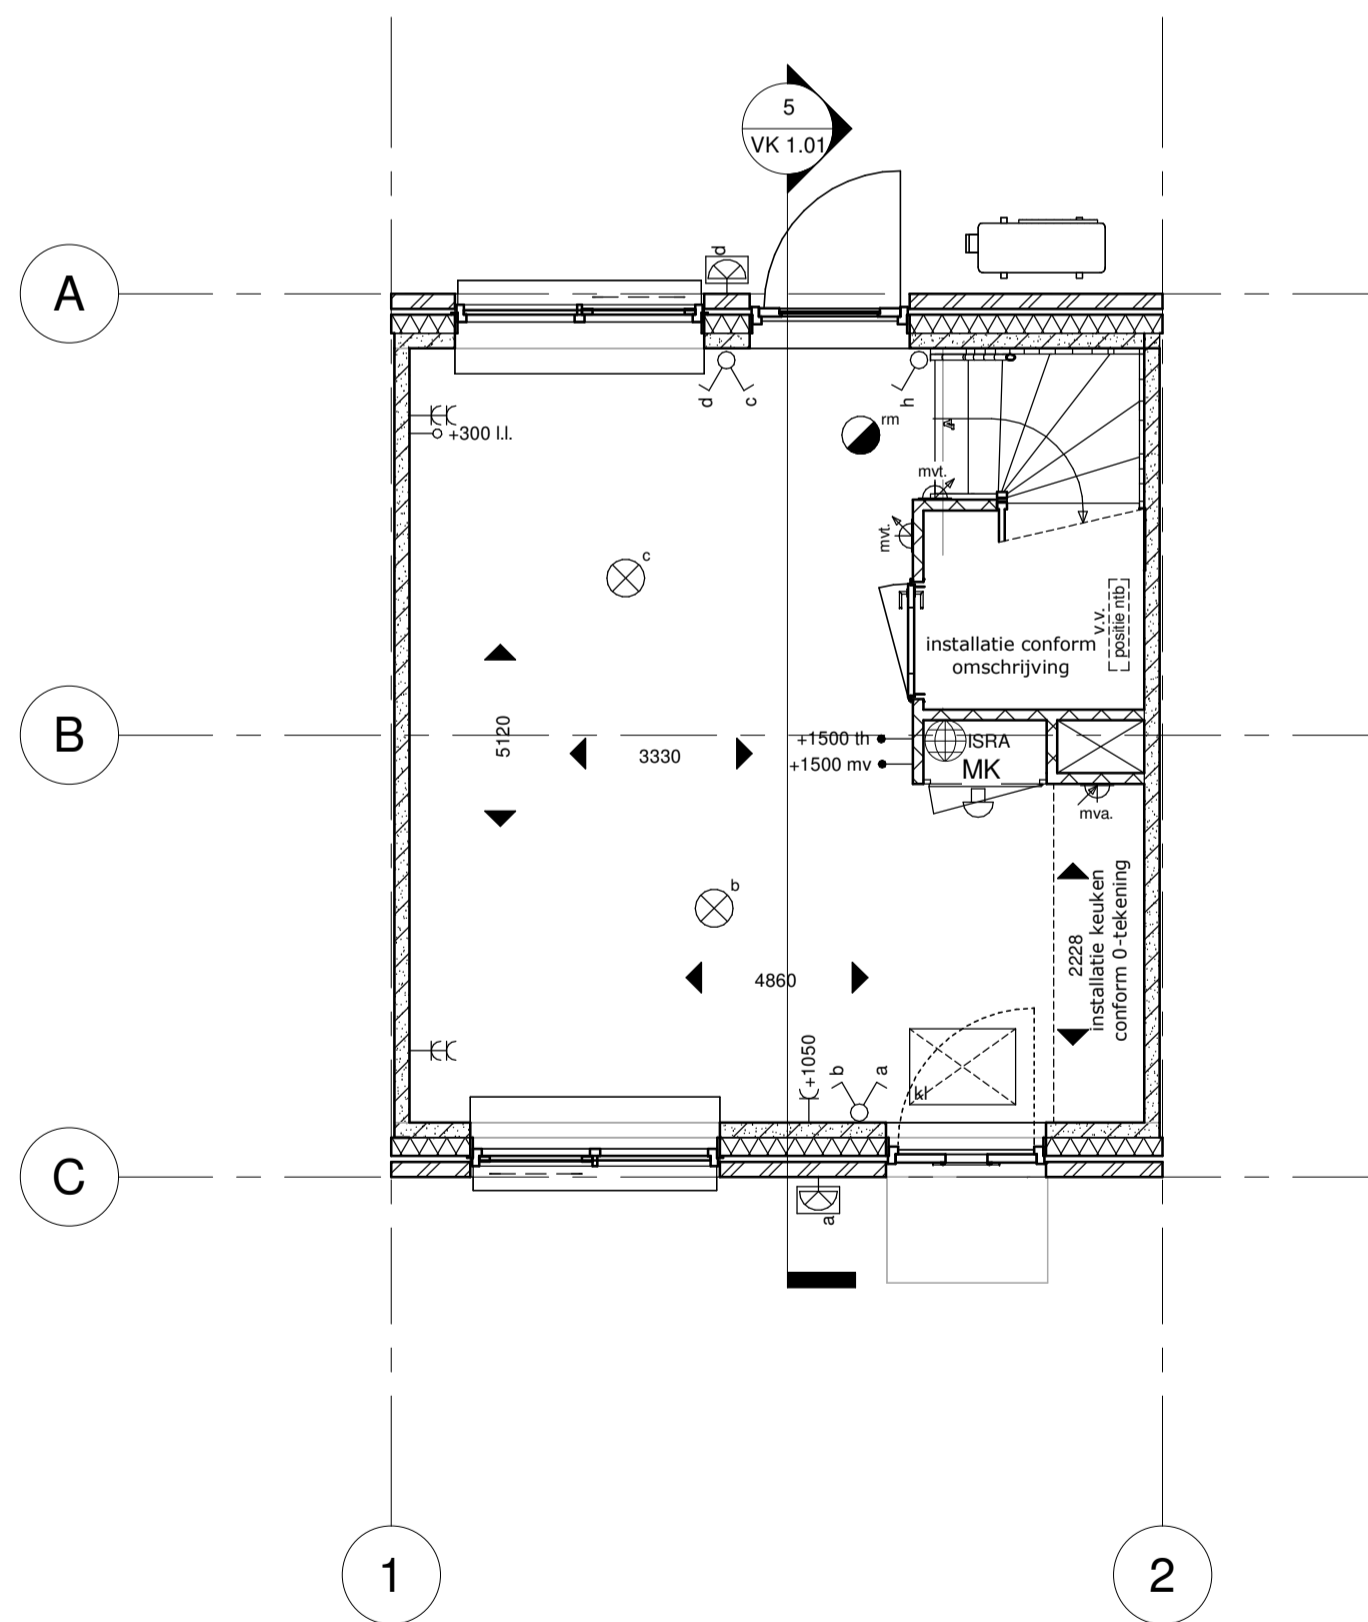

Begane Grond

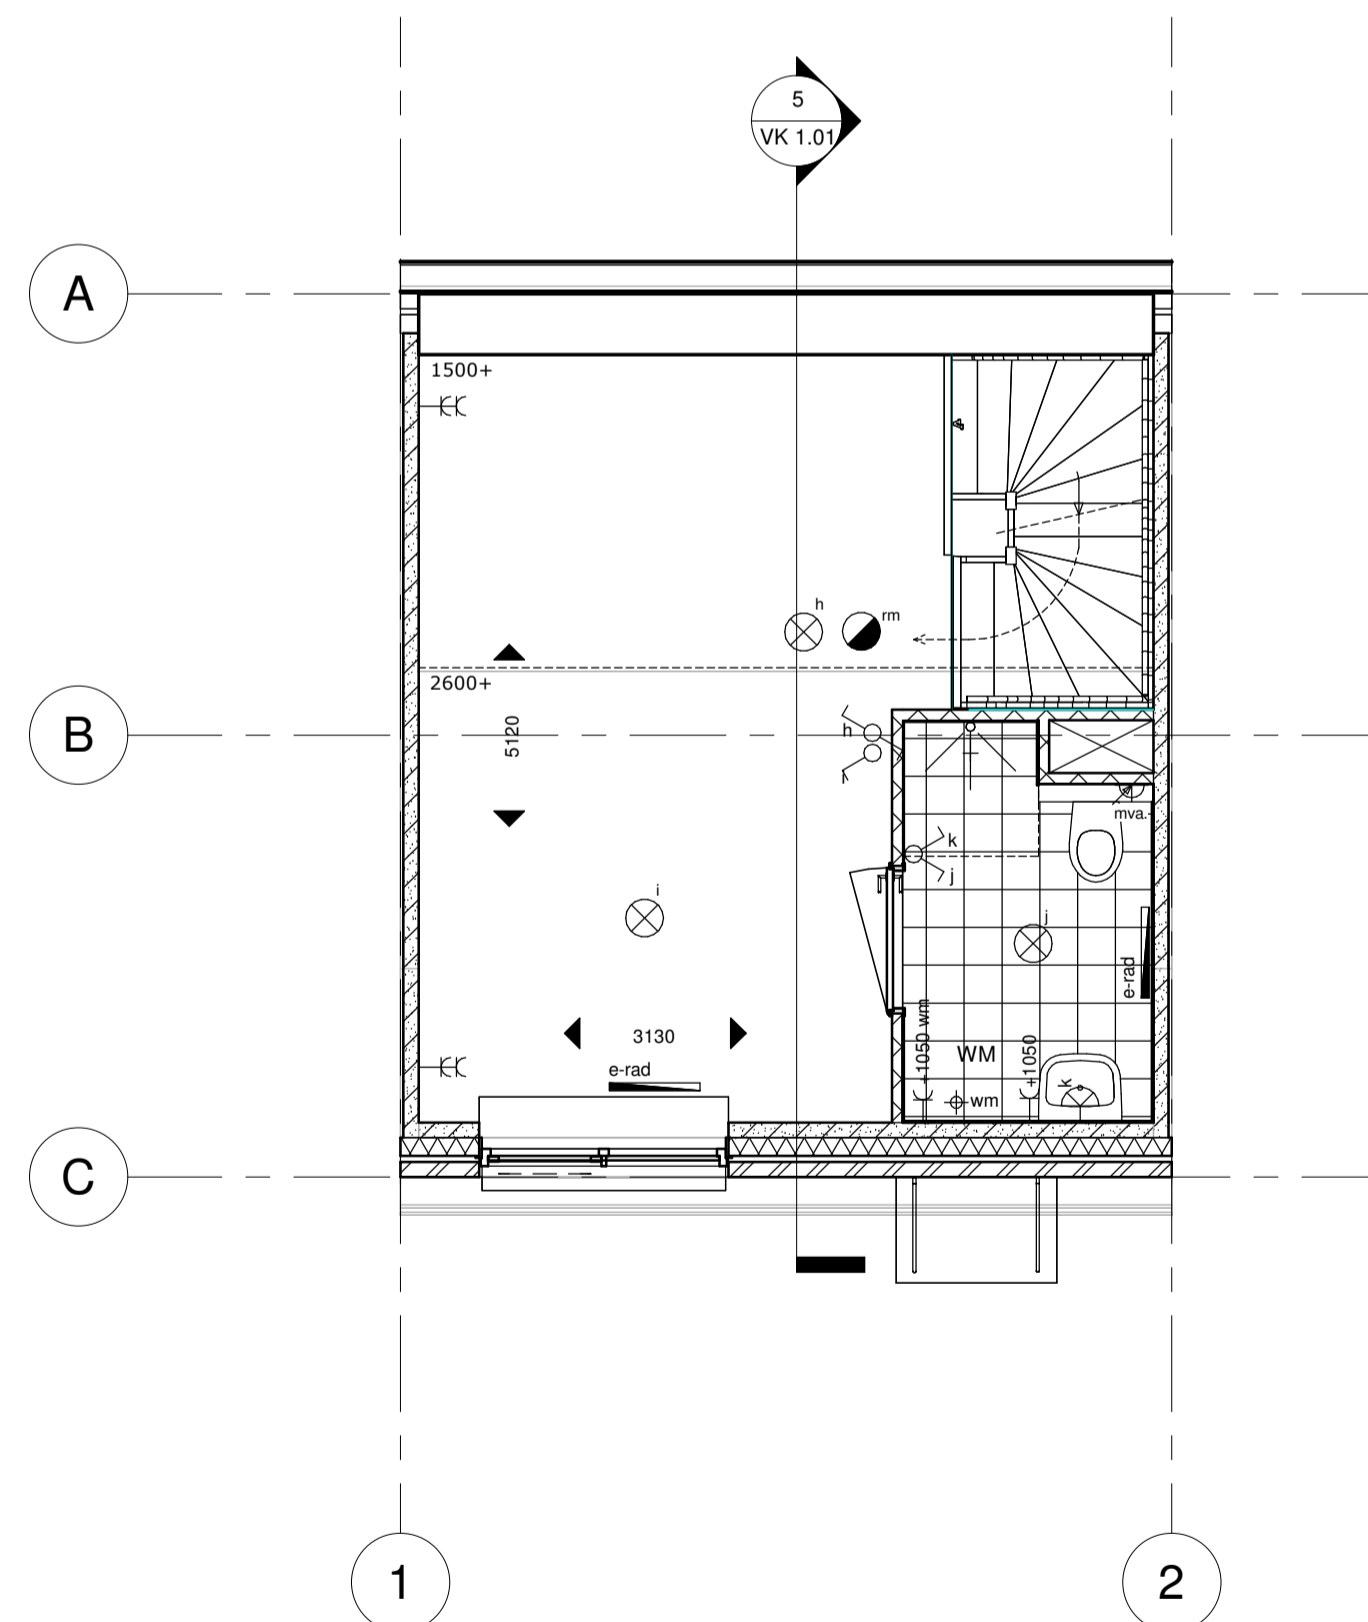

Eerste verdieping

Opmerking:  
 - bouwnummer 2, 4, 5, 6, 8, 10 als getekend  
 - bouwnummer 3, 7, 9, 11 gespiegeld  
 - voor verspringsing zie situatie tekening  
 - alle wandcontactdozen op 300+ tenzij anders vermeld.

renvooi

	houten gevelbekleding		dubbelpolige schakelaar (met lichtpunt aanduiding)
	vlakke beton dakpan		enkelpolige schakelaar (met lichtpunt aanduiding)
	houten vloer		wisselschakelaar (met lichtpunt aanduiding)
	isolatie, type en Rc waarde zie BENG berekening		plafondlichtpunt
	prefab beton		wandlichtpunt
	cellenbeton		wandlichtpunt buitenlichtpunt
	betonvloer (afmeting volgens opgave constructeur)		enkele wandcontactdoos (met hoogte aanduiding)
	zandcementvloer		enkele wandcontactdoos buiten (met hoogte aanduiding)
	voerenegels		dubbele wandcontactdoos (met hoogte aanduiding)
	knipruik		enkele wandcontactdoos t.b.v. wazemkap (met hoogte aanduiding)
	metruimte		enkele wandcontactdoos t.b.v. wasmachine (met hoogte aanduiding)
	buitenkraan		enkele wandcontactdoos t.b.v. koelkast (met hoogte aanduiding)
	radiator elektrisch		enkele wandcontactdoos t.b.v. droger (met hoogte aanduiding)
	verdelers vloerverwarming		enkele wandcontactdoos (perlex) t.b.v. koken (met hoogte aanduiding)
	hemelwaterafvoer		schel
	afvoer droger/ wasmachine (voorzien van T-stuk)		bedrukker
	standleiding		bediening thermostaat (met hoogte aanduiding)
	rookmelder (onderling gekoppeld)		bediening mechanische ventilatie (met hoogte aanduiding)
	afzuigpunt mechanische ventilatie (plafond)		bedraad Cat 5-kabel (met hoogte aanduiding)
	afzuigpunt mechanische ventilatie t.b.v. koken (plafond)		bedraad coax kabel (met hoogte aanduiding)
	afzuigpunt mechanische ventilatie (wand)		loze leiding (met hoogte aanduiding)
	toevoer mechanische ventilatie (wand)		loze leiding t.b.v. Cat 5-kabel (met hoogte aanduiding)
	toevoer mechanische ventilatie (plafond)		grondkabel 10 meter (lunzijde opperleid)
			toegangspunt voor de aansluiting op een openbaar elektronisch communicatienetwerk met hoge snelheid

Opmerking:  
 Alle wandcontactdozen, loze leidingen en bedraad zonder hoogte aanduiding worden op 300+ Peil gemonteerd.  
 Alle schakelaars zonder hoogte aanduiding worden op 1050+ P gemonteerd, incl. de gecombineerde wandcontactdozen.  
 Toe- en afvoerpunten mechanische ventilatie worden (na technische uitwerking) door de installateur opgegeven.  
 De opper... installatie... in... (na technische uitwerking)



<b>Connex BV</b> Munsterstraat 2D 7418 EV Deventer <a href="http://www.connexbv.nl">www.connexbv.nl</a>		<b>VK 1.01 4</b>		<b>Overzicht basis woning</b>	
<b>Project</b> Basis Woning Doetinchem	<b>Projectadres</b> Maria Montessoriestraat	<b>Opdrachtgever</b> House 2 Start	<b>Projectnummer</b> 079	<b>Datum uitgave</b> 24-2-2023	<b>Datum heruitgave</b> 4 23-5-2023
<b>Tekening status</b> Definitief	<b>Schaal</b> 1:50	<b>Getekend door</b> SWE	<b>Formaat</b> A1		